MAPA DO CELÓW PROJEKTOWYCH NR 2

województwo: dolnośląskie
powiat: świdnicki
jedn. ewid.: 021905_2 Marcinowice
obręb: 0017 Wirki
działka: 354,390

skala 1:500

UKŁAD WSPÓŁRZĘDNYCH:
układ – 2000/5, pasom odniesienia EVRF2007

Arkusz mapy zas: 5.143.33.25.2.1;
5.143.33.25.2.3

GKIV.4020.1.3442.2021

Oznaczenie obszaru aktualizacji:

Data sporządzenia: 02/02/2022

Treść mapy do celów projektowych w zakresie konturów użytków gruntowych i konturów klas glebowoznawczych zgodna z treścią mapy ewidencyjnej

Nie wykluczа się istnienia innych urządzeń, bądź sieci uzbrojenia podziemnego, których brak na mapie zasadniczej, bądź informacji na ich temat w instytucjach branżowych

Na zaznaczonym obszarze brak służebności gruntowych

Poświadczam,że niniejszy dokument został opracowany w wyniku prac geodezyjnych i kartograficznych,których rezultaty zawiera operat techniczny pozytywnie zweryfikowany. Jednocześnie informuję,że jestem świadomy odpowiedzialności karnej za złożenie fałszywego oświadczenia.

Identyfikator zgłoszenia prac geodezyjnych	GKIV.4020.1.3442.2021
Organ służby geodezyjnej, który otrzymał zgłoszenie	Starosta świdnicki
Wykonawca prac geodezyjnych	Łukasz Bobela
Nr oraz data sporządzenia dokumentu zawierającego wynik pozytywnej weryfikacji	Protokół Weryfikacji Nr GKIV.4020.1.3442.2021_21706 z dnia 21/02/2022
Imię i nazwisko oraz nr uprawnień zawodowych kierownika prac	Łukasz Bobela Nr uprawnień 21312

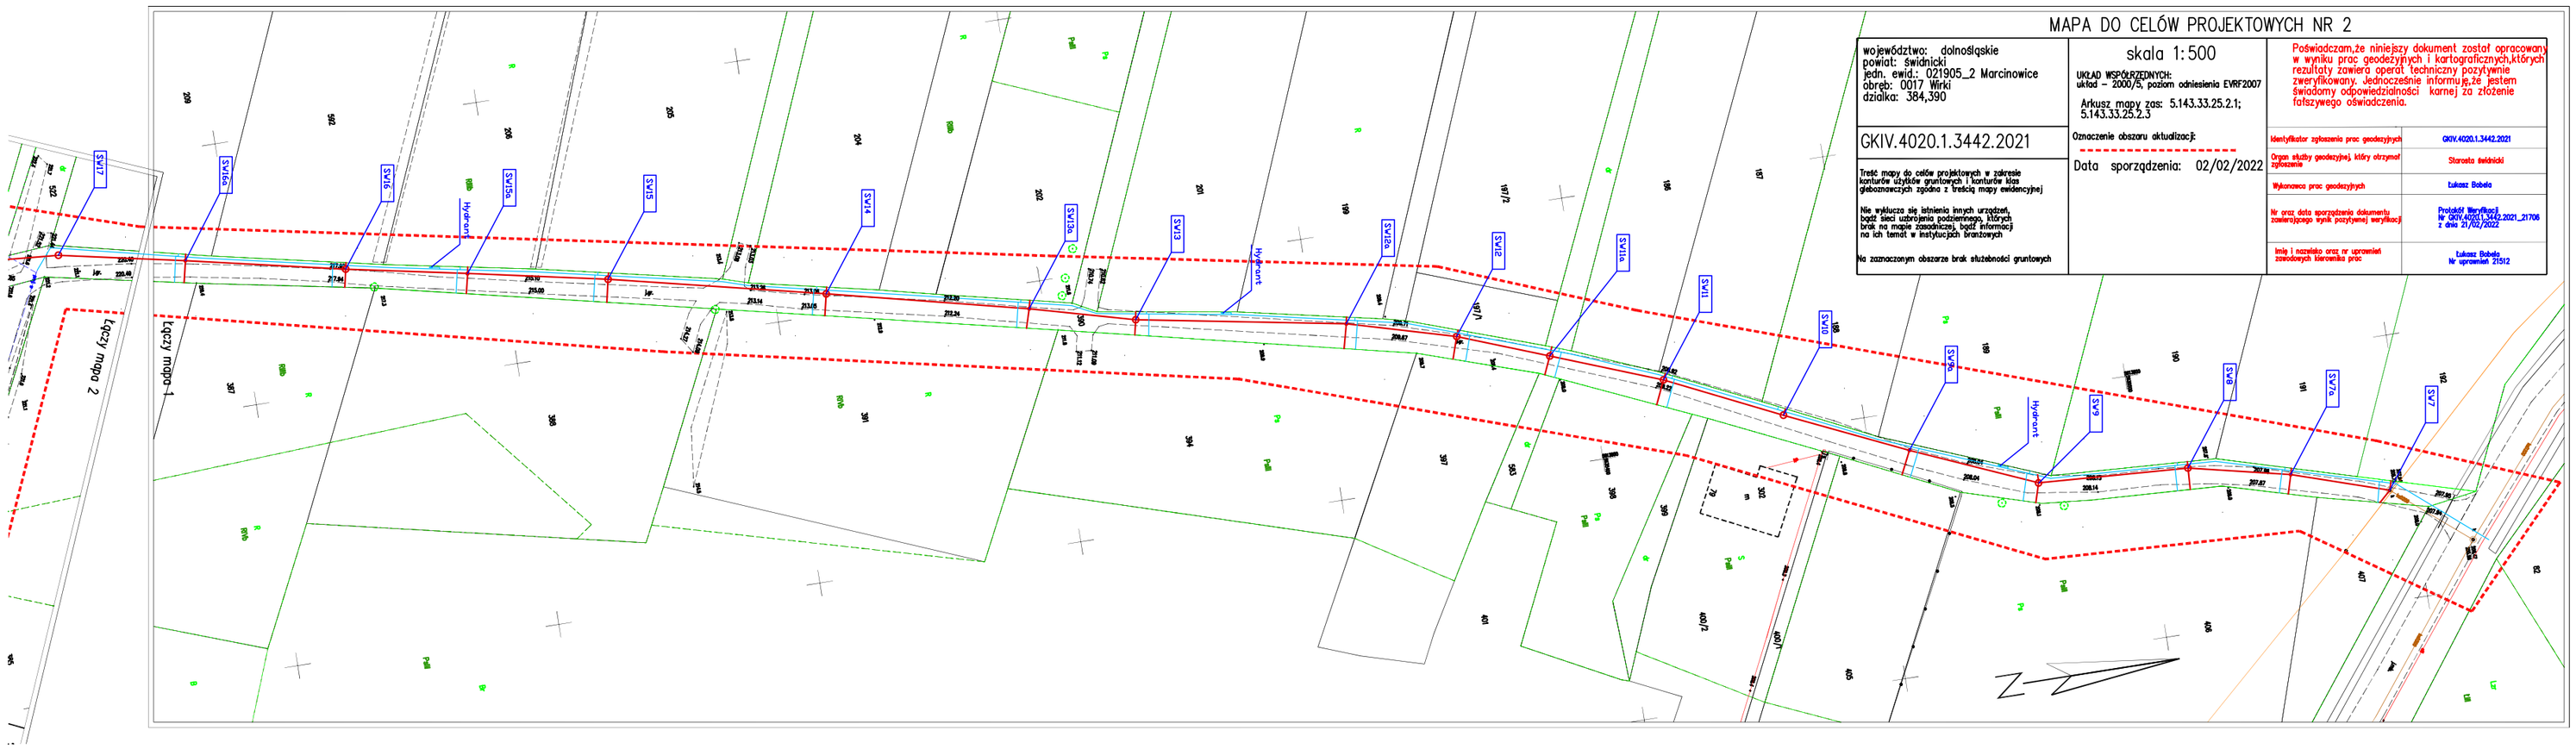

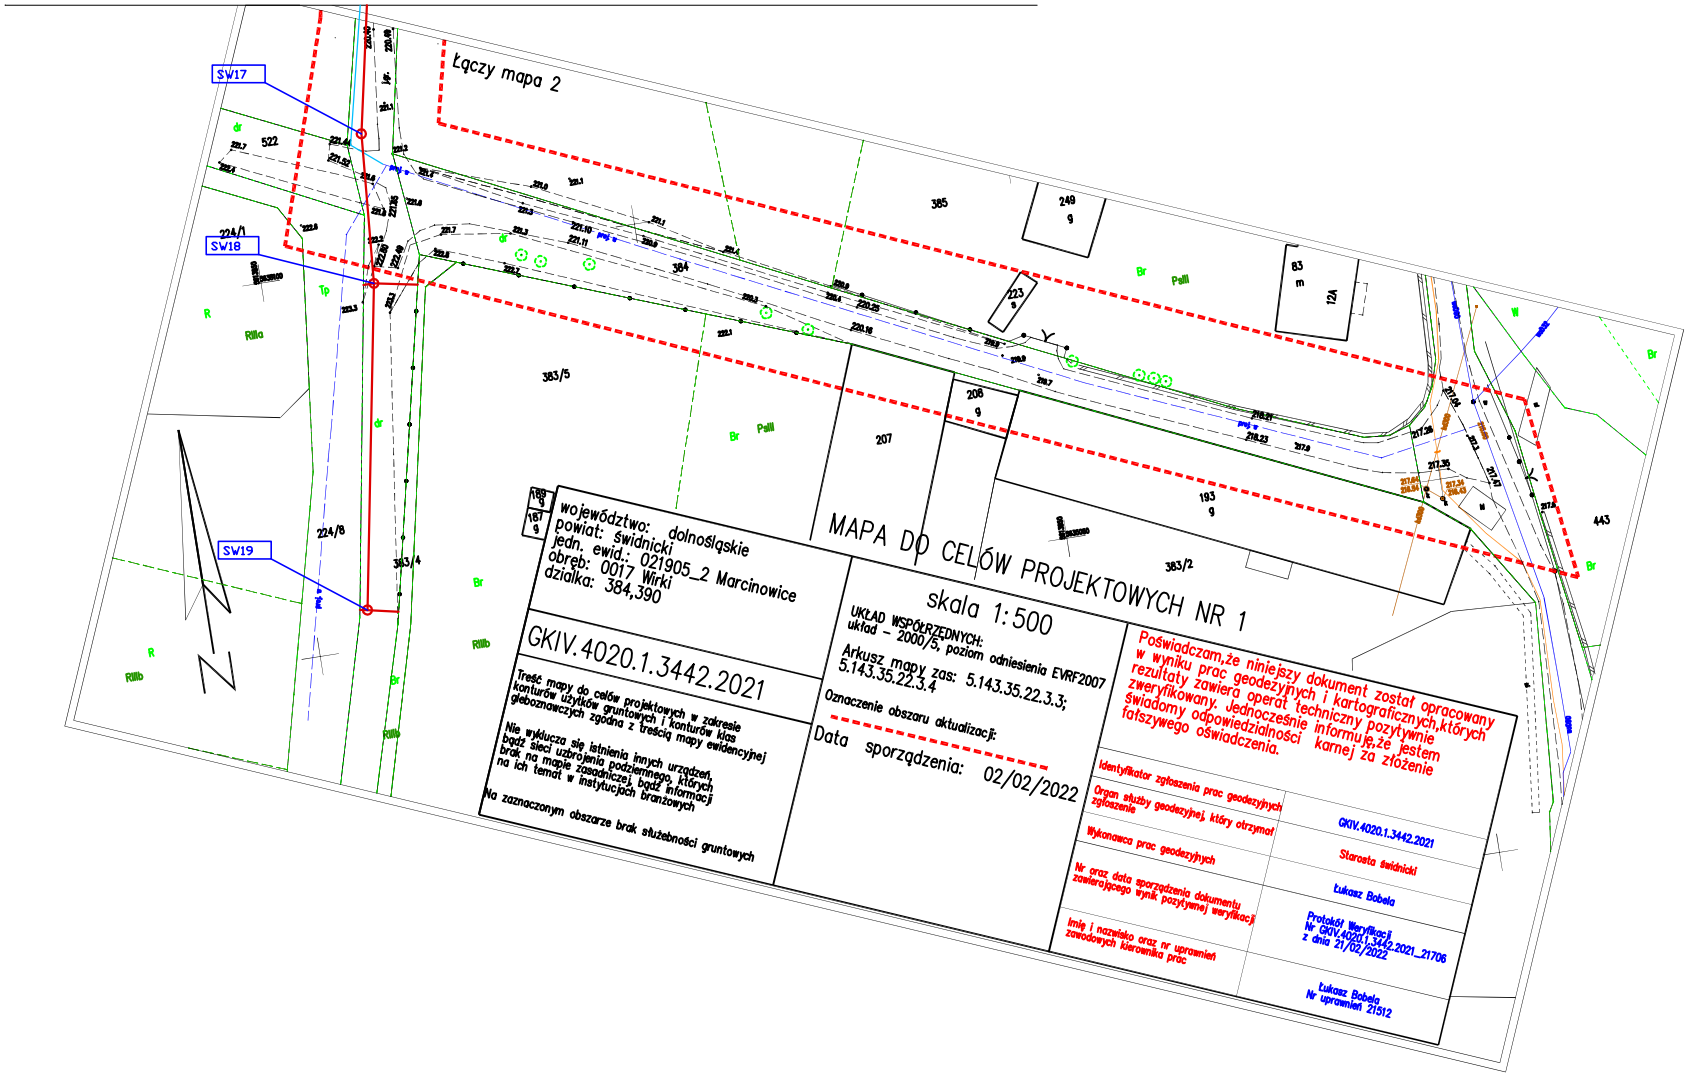
Łączy mapa 2
SW17
SW18
SW19
522
224/1
224/8
383/4
383/5
384
385
249
9
223
9
208
9
207
193
9
383/2
83
m
12A
443
województwo: dolnośląskie
powiat: świdnicki
jedn. ewid.: 021905_2 Marcinowice
obręb: 0017 Wirki
działka: 384,390
MAPA DO CELÓW PROJEKTOWYCH NR 1
skala 1:500
GKIV.4020.1.3442.2021
UKŁAD WSPÓŁRZĘDNYCH:
układ – 2000/5, poziom odniesienia EVRF2007
Arkusz mapy zas: 5.143.35.22.3.3;
5.143.35.22.3.4
Oznaczenie obszaru aktualizacji:
Data sporządzenia: 02/02/2022
Treść mapy do celów projektowych w zakresie konturów użytków gruntowych i konturów klas gleboznawczych zgodna z treścią mapy ewidencyjnej
Nie wyklucza się istnienia innych urządzeń, bądź sieci uzbrojenia podziemnego, których brak na mapie zasadniczej, bądź informacji na ich temat w instytucjach branżowych
Na zaznaczonym obszarze brak służebności gruntowych
Poświadczam,że niniejszy dokument został opracowany w wyniku prac geodezyjnych i kartograficznych,których rezultaty zawiera operat techniczny pozytywnie zweryfikowany. Jednocześnie informuję,że jestem świadomy odpowiedzialności karnej za złożenie fałszywego oświadczenia.
Identyfikator zgłoszenia prac geodezyjnych
GKIV.4020.1.3442.2021
Organ służby geodezyjnej, który otrzymał zgłoszenie
Starosta świdnicki
Wykonawca prac geodezyjnych
Łukasz Bobela
Nr oraz data sporządzenia dokumentu zawierającego wynik pozytywnej weryfikacji
Protokół Weryfikacji Nr GKIV.4020.1.3442.2021_21706 z dnia 21/02/2022
Imię i nazwisko oraz nr uprawnień zawodowych kierownika prac
Łukasz Bobela Nr uprawnień 21512